

Схема границ проектируемой придомовой территории многоквартирного жилого дома
 по адресу: Российская Федерация, Смоленская область, Починковский район, Ленинское
 сельское поселение, д. Стригино, участок №156


Разрешенное использование: малоэтажная многоквартирная жилая застройка

Площадь участка: 1500 кв.м

Кадастровый номер: 67:14:1590101

Территориальная зона: Ж-2

Категория земель: земли населенных пунктов

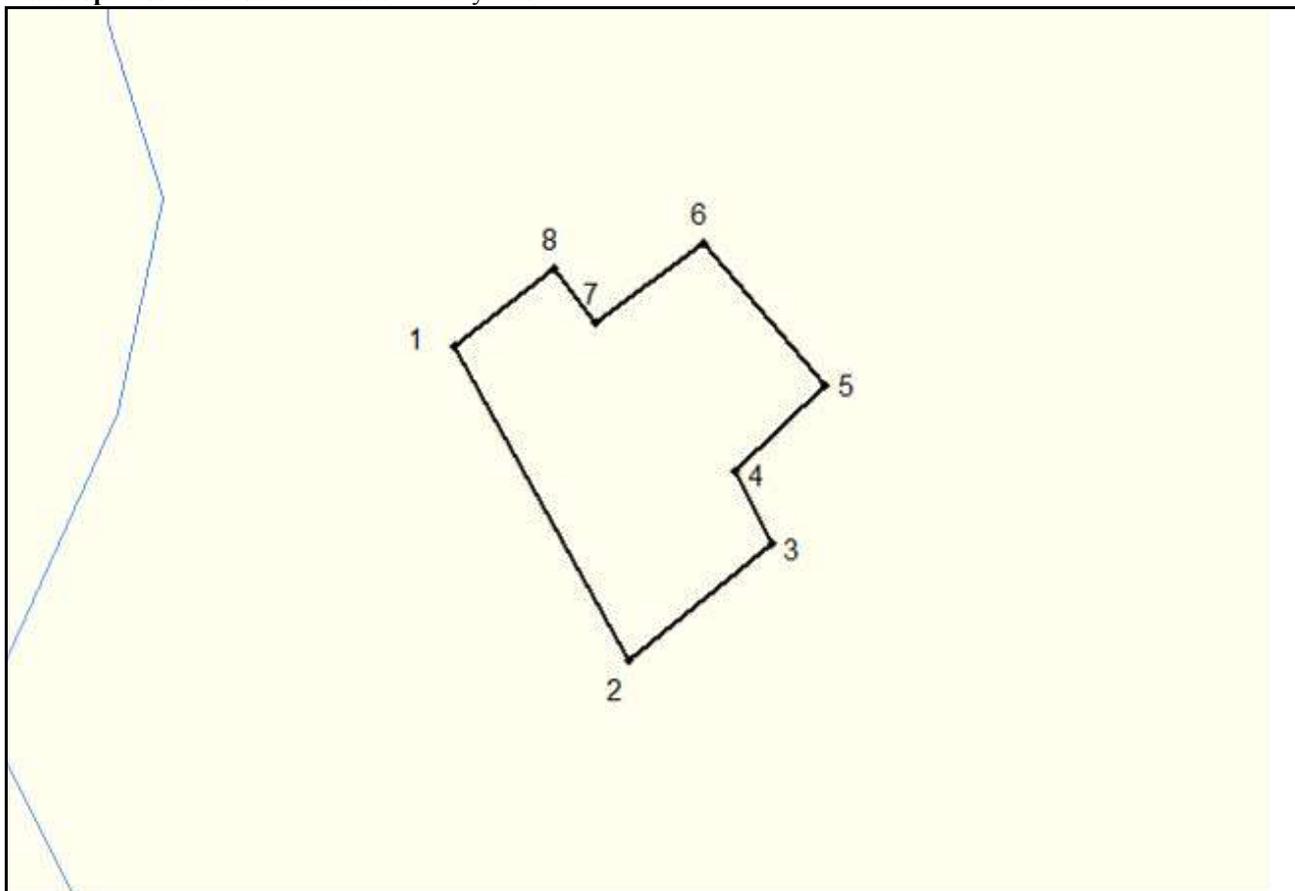

| № п/п | Полигон | Узел | X | Y | Расстояние между точками, м. |
|-------|---------|------|-----------|------------|------------------------------|
| 1 | 1 | 1 | 422664,14 | 1261451,05 | |
| 2 | 1 | 2 | 422621,39 | 1261474,62 | 48,82 |
| 3 | 1 | 3 | 422637,41 | 1261493,79 | 24,98 |
| 4 | 1 | 4 | 422647,07 | 1261488,90 | 10,83 |
| 5 | 1 | 5 | 422658,80 | 1261501,07 | 16,90 |
| 6 | 1 | 6 | 422678,02 | 1261484,65 | 25,28 |
| 7 | 1 | 7 | 422667,12 | 1261470,07 | 18,20 |
| 8 | 1 | 8 | 422674,58 | 1261464,44 | 9,35 |
| | | | | | 16,98 |

Учётный номер: _____

«Подготовлено»

Масштаб
1:1000